

TIPO ESTANTERIAS	DIST. ENTRE ESTANTERIAS	NUM. ALTURAS PALETS	NUM. PALETS
NARROW AISLE	2,218m	7	14154
NARROW AISLE	2,218m	8	16176
VNA	1,450 m	7	16926
VNA	1,450 m	8	19344

\* No descontados huecos de paso

SUPERFICIE PARCELA NAVE C	14.001 m <sup>2</sup>
TOTAL SUP. OCUPACION	5.924,96 m <sup>2</sup>
SUPERFICIE CONSTRUIDA	
NAVE C	5.658,96m <sup>2</sup>
OFICINAS PB	216 m <sup>2</sup>
OFICINAS PP	216 m <sup>2</sup>
CASETA CONTROL	20 m <sup>2</sup>
CASETA DESCANSO	30 m <sup>2</sup>
TOTAL SUP. CONSTRUIDA	6.140,96 m <sup>2</sup>

TOTAL MUELLES: 6 UD.  
TOTAL PARKING TURISMOS: 74 UD.  
RAMPA: 1 UD.

LEYENDA  
— MANIOBRA DE ATRAQUE  
— MANIOBRA DE SALIDA



MODIFICACIONES	REV.	FECHA	CONCEPTO

PROYECTO  
**ESTUDIO NAVE INDUSTRIAL**

EMPLAZAMIENTO  
**P.I. LOS ALMENDROS  
TORREION DE ARDOZ**

DIBUJO  
**OPCION FINAL  
PLANTA IMPLANTACION  
NAVE C**

ESCALA  
DINA:3 E:1/750  
FECHA  
ABRIL 2022  
**01**

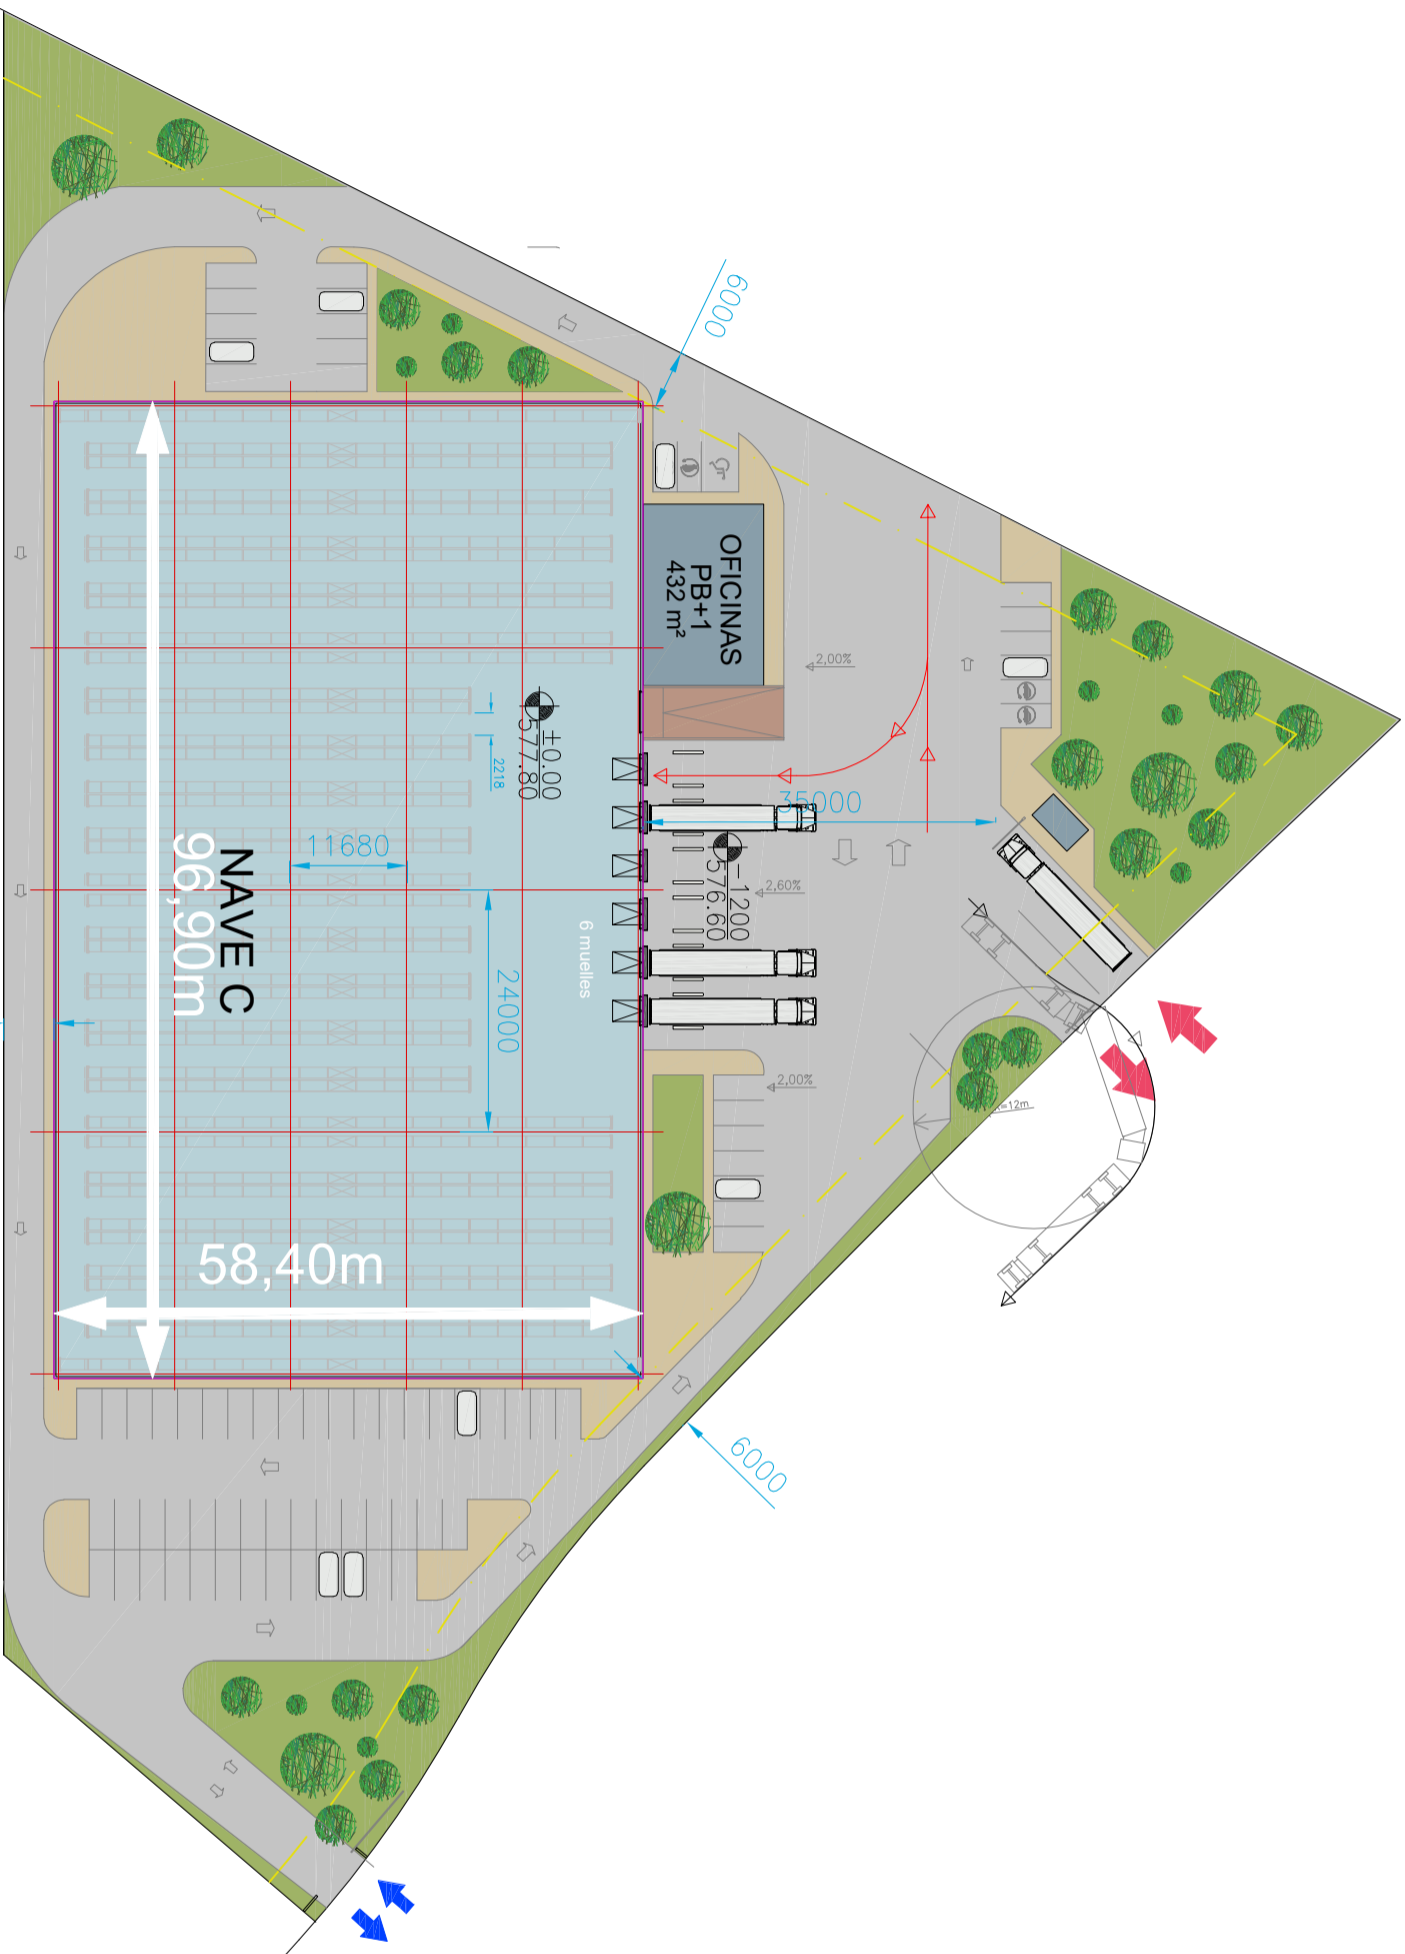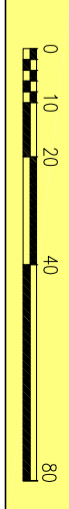

IMPLANTACION E:1/750

ICC - Ibernan Capital Corporation  
LAGASCA, 88 MADRID 28001  
T: + 34 91 435 6454 F: + 34 91 577 3300